

UL. FOKSAL


PODWÓRZE

WSZYSTKIE PRAWA AUTORSKIE DOTYCZĄCE TEGO RYSUNKU SĄ WŁASNOŚCIĄ ARCH. KACPERA GRONKIEWICZA. NIEZESTYPIJANY JEST WYMIAR POD WYMIARKIEM, IŻ NIE BĘDZIE KOPLOWANY, ANI UDOSTĘPNIANY BEZ UZGODNIENIA Z PROJEKTANTEM. NIE NALEŻY GEMERICZ WYMIARÓW Z RYSUNKU ANI TEE UŻYWAĆ DO JAKO SZABLONU. PRZED PRZYSTĄPIENIEM DO PRAC BUDOWLANYCH WSZYSTKIE WYMIARY NALEŻY SPRAWDZIĆ W NATURZE. W PRZYPADKU STWIERDZENIA NIEZGODNOŚCI NALEŻY ZWROCIĆ SIĘ DO PROJEKTANTA, W PRZYPADKU ROZBIEŻNOŚCI WYMIAROWYCH POWINNY RYSUNKAMI DETALI I CAŁOŚCI PROJEKTOWANEGO ELEMENTU PODSTAŃ WYMIAROWANIA SĄ RYSUNKI DETALI. RYSUNKI BEZ PODPOSI PROJEKTANTA SĄ NIEMALŻE.

UWAGI:

LEGENDA:

- pomocnik niski przybiurkowy 80x40cm (rysowany obok biurka o wysokości biurka, pod biurkiem - niższy)
- 60H szafka lub szafa 80x42 zamknięta na zamek baszkwilowy
- 60H regał otwarty 80x40cm (2-8 OH - wysokości normalatywne)
- 60H szafa 60x42 zamknięta na zamek baszkwilowy
- izolacja akustyczna
- roleta
- roleta (blackout)
- rama na plakat 100x70cm wysokość środka 150cm rozstaw 100 cm w osi kinkietu kinkiet obrazkowy montaż na wys. 210cm
- kinkiet łazienkowy hermetyczny (IP44) montaż na wys. 210cm
- lampa stojąca
- krzesło pracownicze
- krzesło konferencyjne
- sofa dwuosobowa
- fotel
- stolik kwadratowy 45x45cm
- stolik okrągły 960cm
- wieszak

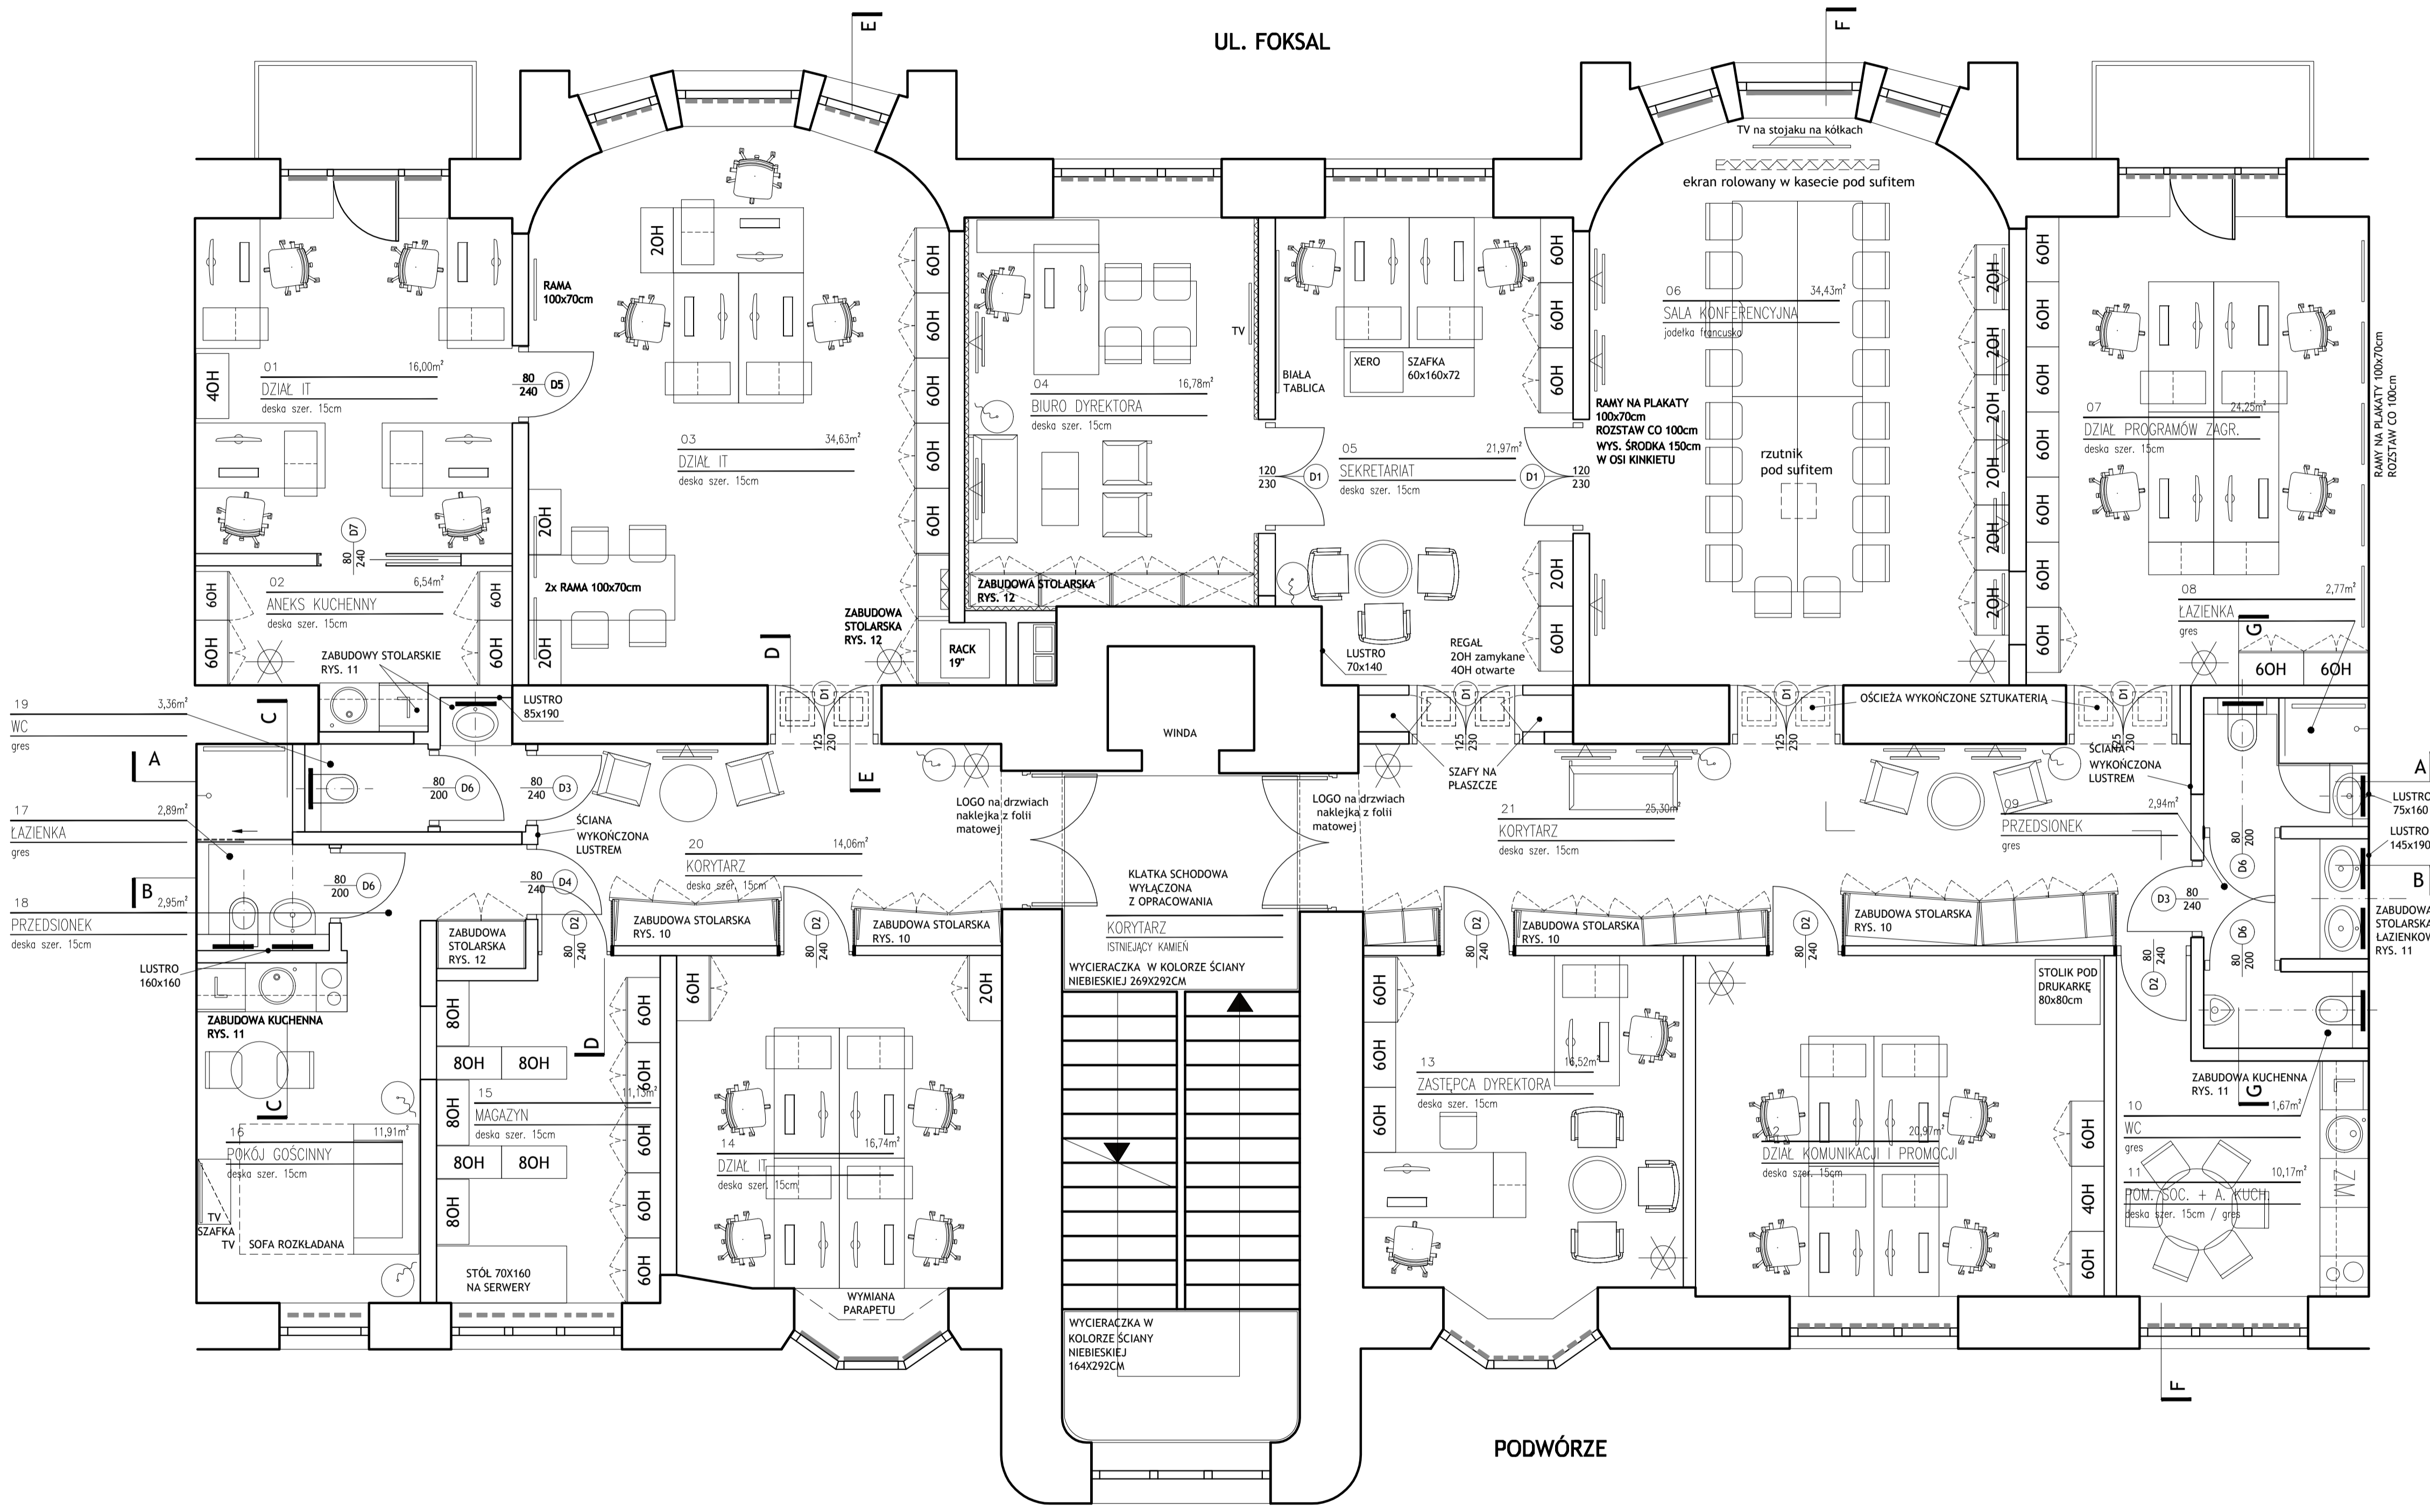

kacper gronkiewicz architekt

TEMAT:
 PROJEKT ARANŻACJI WNETRZ
 BIURA INSTYTUTU KSIĄŻKI
 UL. FOKSAL 17 W WARSZAWIE

INWESTOR:
 INSTYTUT KSIĄŻKI
 PL. DEFIŁAD 1 (PKiN) p.IX.pok.911, 00-901 WARSZAWA
 (+48) 22 656 63 86, WARSZAWA@INSTYTUTKSIAZKI.PL

PROJEKTANT:
 KACPER GRONKIEWICZ ARCHITEKT
 UL.NOAKOWSKIEGO 8/23 | 00-666 WARSZAWA
 WWW.KACPERGRONKIEWICZ.PL
 TEL. +48 510 037 602

ZAPROJEKTOWAŁ:
 mgr inż. arch. Kacper Gronkiewicz, MOIA, nr upr. MA/007/13

(upr. do proj. bez ogr. w spec. arch.-bud.)

OPRACOWAŁ:
 Borys Lewandowski

FAZA:
 PROJEKT PRZETARGOWO-WYKONAWCZY

TRESC RYSUNKU:

RZUT ARANŻACJI I ZABUDÓW STOL.

NR RYSUNKU: 05

BRANŻA:	CE. RYS.	REWIZJA:	SZALAC:	DATA:
129 ARCH	00	1:50	2017/11/03	

PRAWA AUTORSKIE DO TEGO RYSUNKU SĄ ZASTRZEŻONE